


# Ohrazenice

## D2 - Výkres širších vztahů

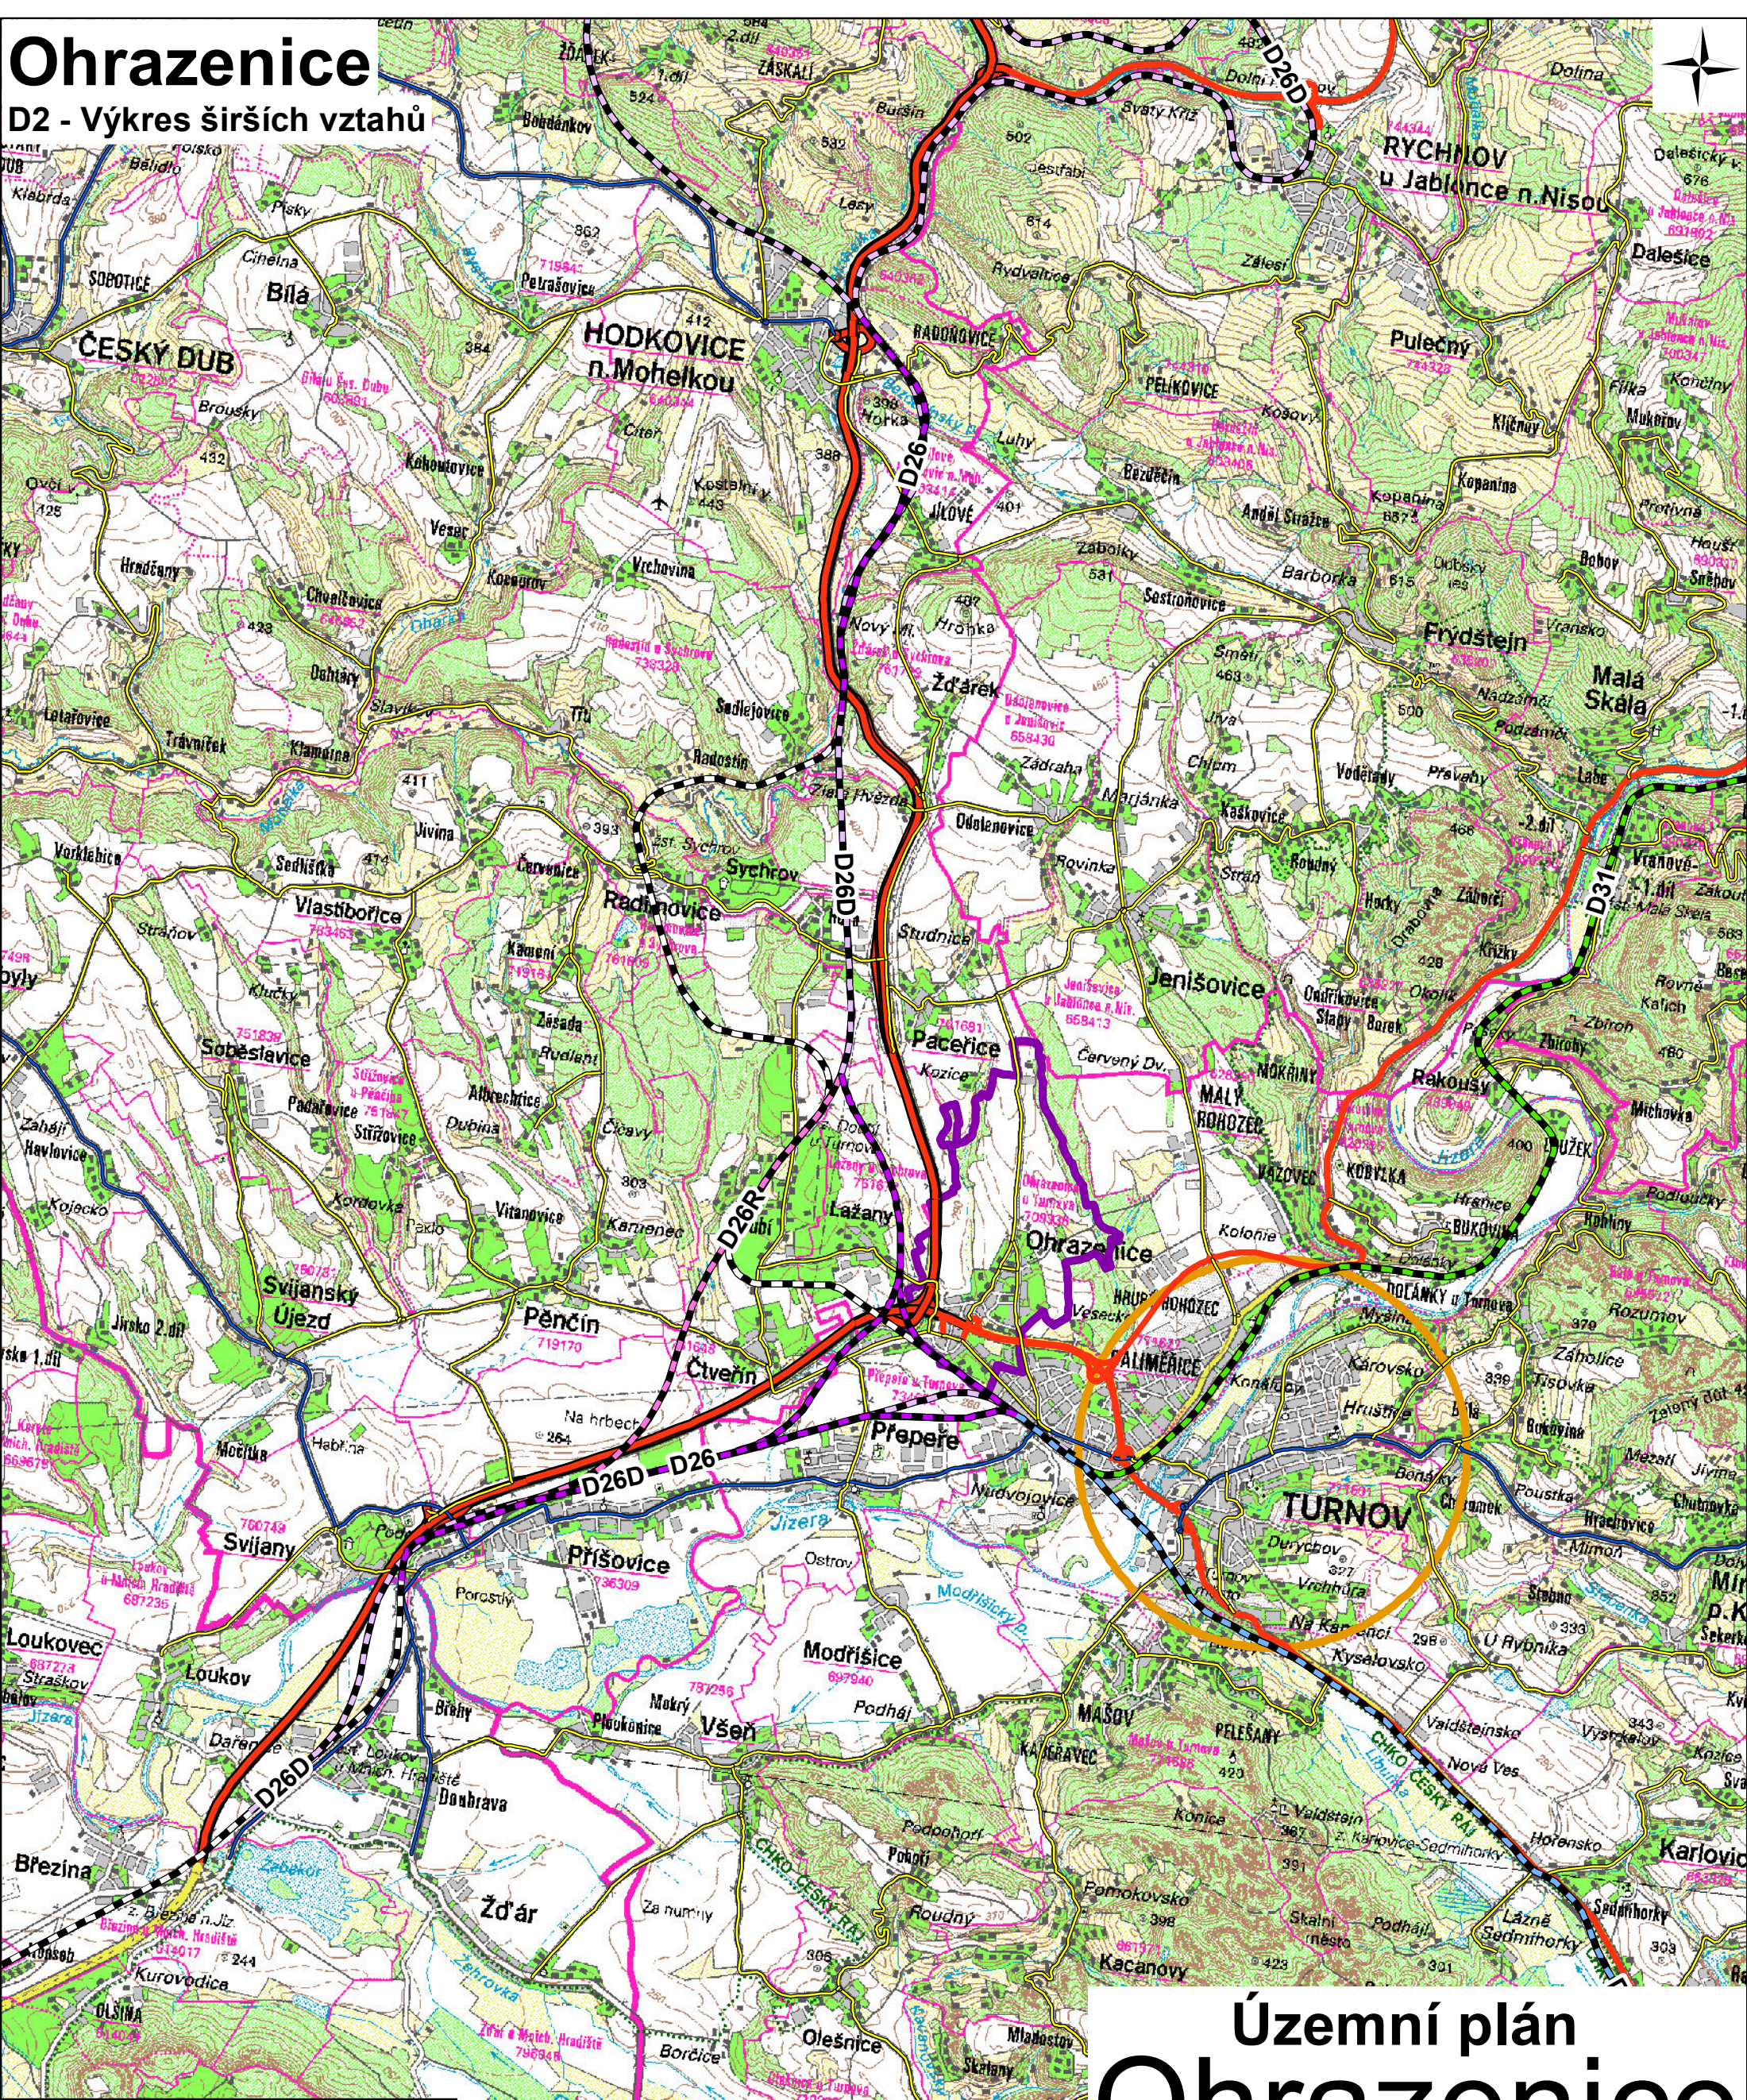

- Koridor železníční trasy D26
- Koridor železníční trasy D26D
- Koridor železníční trasy D26R
- Koridor železníční trasy D29
- Koridor železníční trasy D31
- Železnice
- Rychlostní silnice
- Silnice I. třídy
- Silnice II. třídy
- Silnice III. třídy
- spadove\_obce
- Hranice obce

## Územní plán Ohrazenice D2 - Širší vztahy M 1:5 000

Pořizovatel:	MěÚ Turnov
Zpracovatel:	Ing. arch. Věra Blažková, Petřinova 255 Semily ČKA 01 628 IČO 45599581
Nadřízený orgán:	KÚ Libereckého kraje OÚPSŘ
Schvalující orgán:	Zastupitelstvo Ohrazenice

